




ΑΝΑΚΑΤΑΣΚΕΥΗ, ΑΝΑΚΑΙΝΙΣΗ ΚΑΙ ΕΞΟΠΛΙΣΜΟΣ ΥΦΙΣΤΑΜΕΝΟΥ ΚΤΙΡΙΟΥ ΕΠΙ ΤΟΥ
ΝΟΣΟΚΟΜΕΙΟΥ ΠΑΙΔΩΝ "ΑΓΙΑ ΣΟΦΙΑ" ΓΙΑ ΤΙΣ ΑΝΑΓΚΕΣ ΣΤΕΓΑΣΗΣ
ΠΡΟΓΡΑΜΜΑΤΟΣ ΨΥΧΙΚΗΣ ΥΓΕΙΑΣ ΠΑΙΔΙΩΝ ΚΑΙ ΕΦΗΒΩΝ

Νοσοκομείο Παιδών
"ΑΓΙΑ ΣΟΦΙΑ"

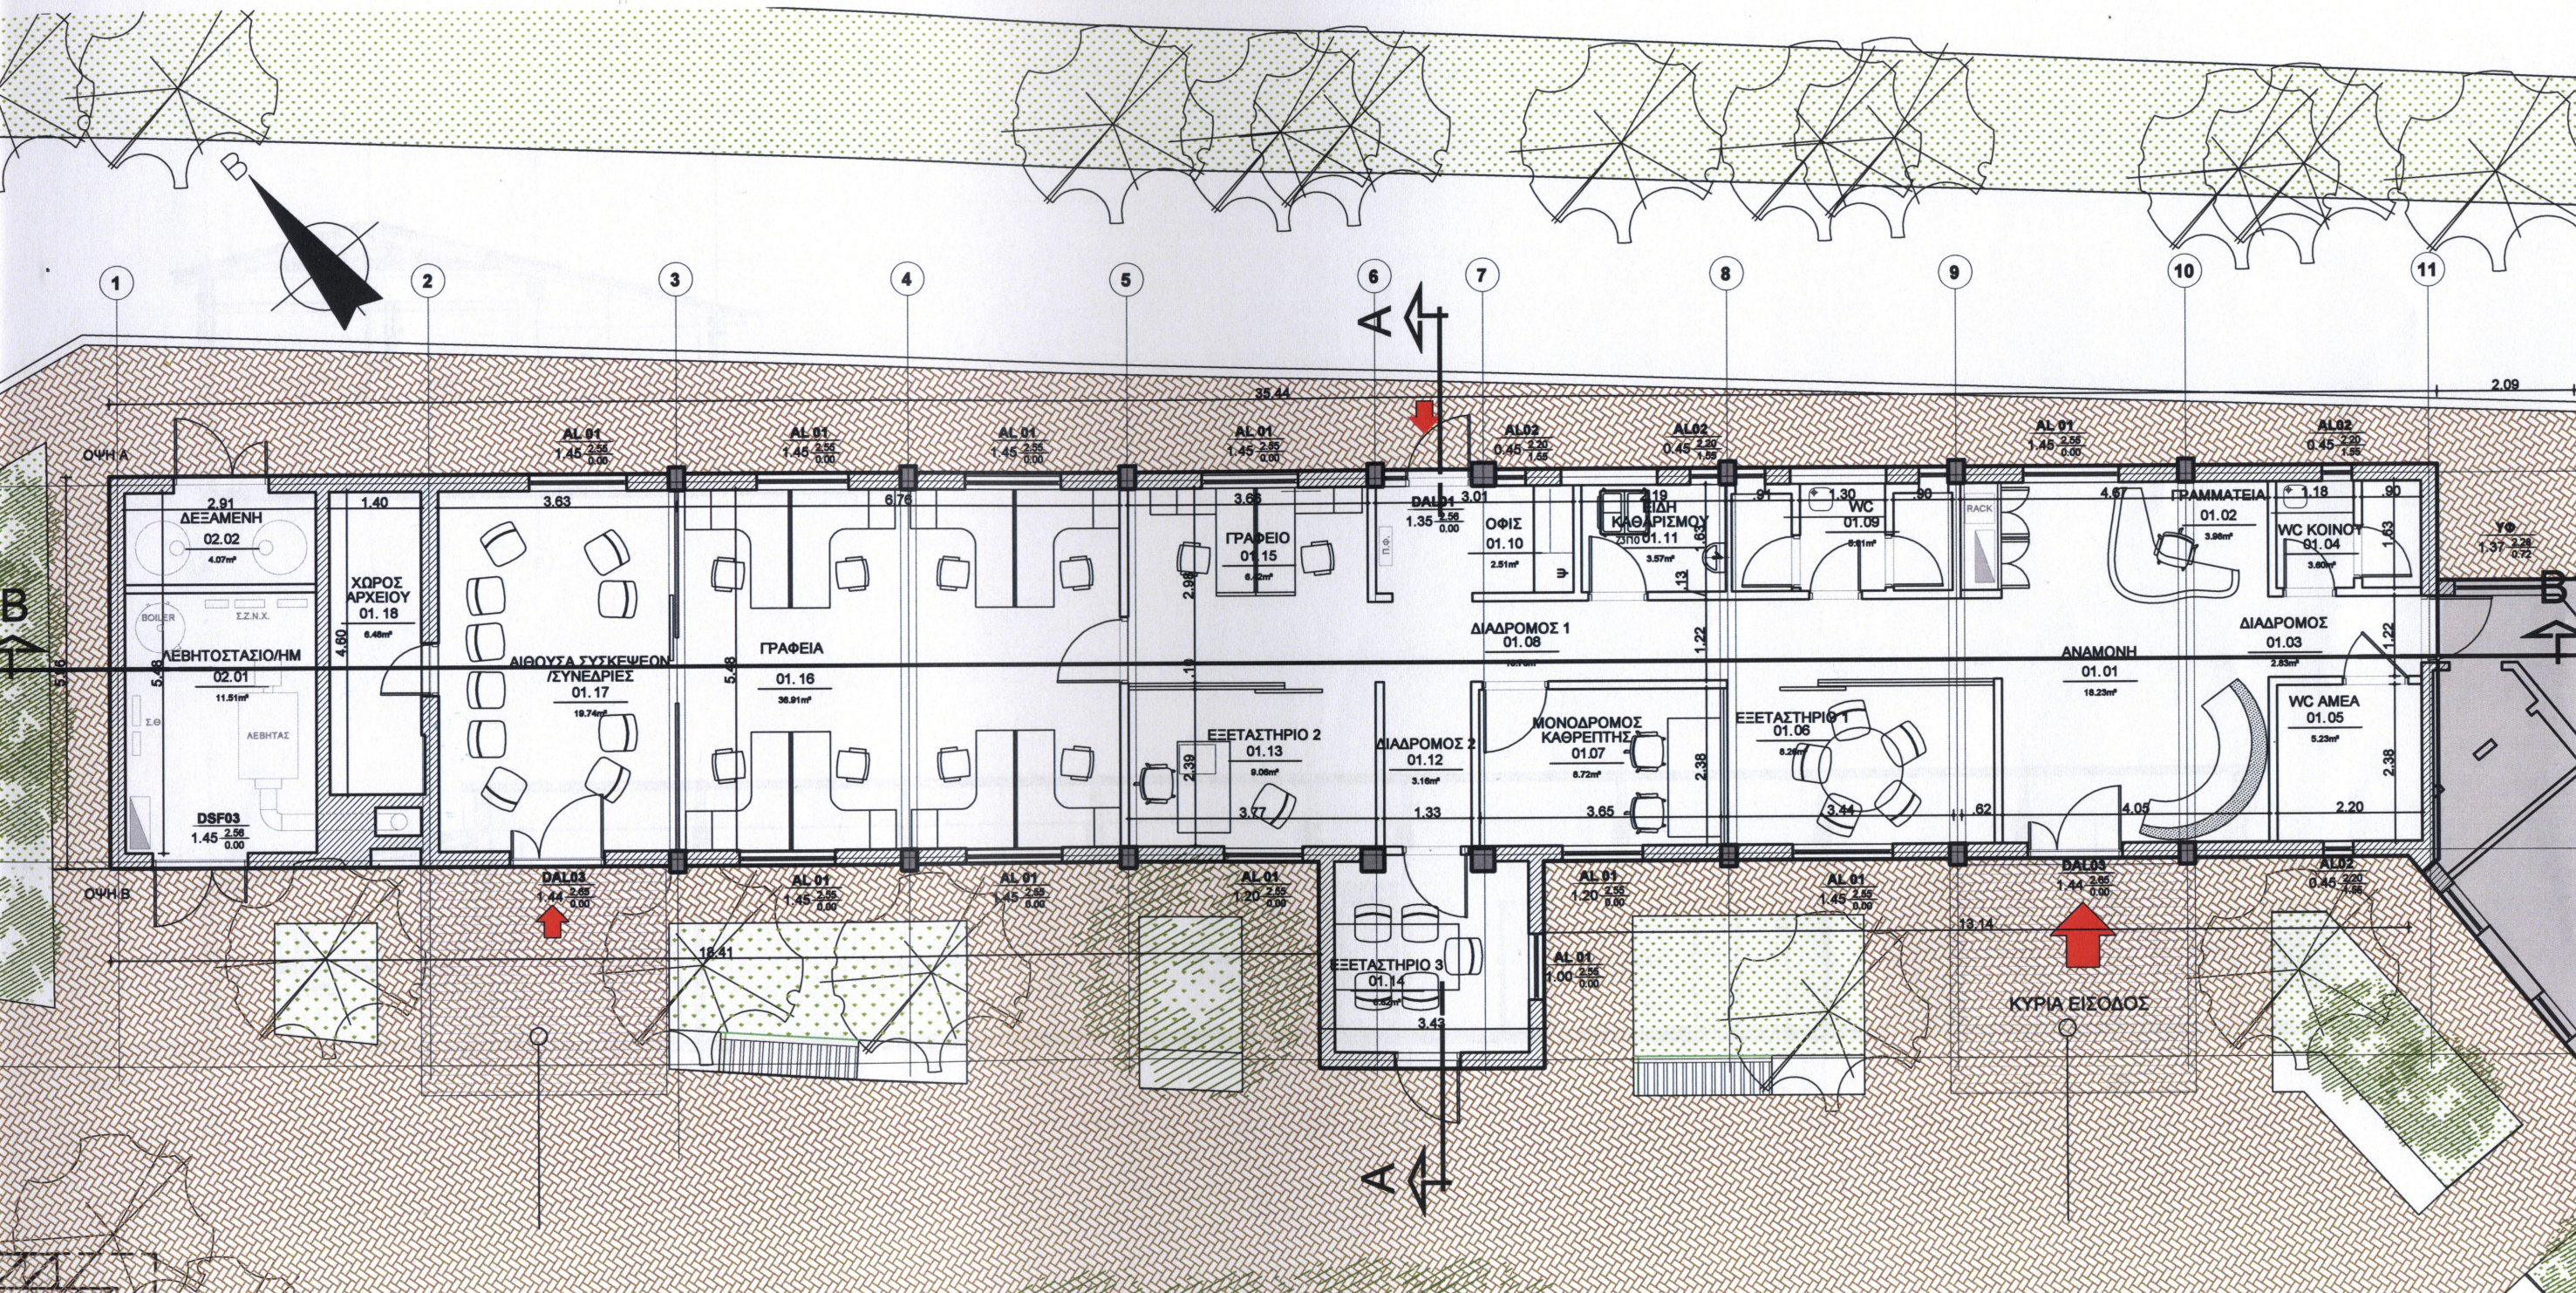

ΚΑΤΟΨΗ

279-ME.AR.01.01